



PIANTA

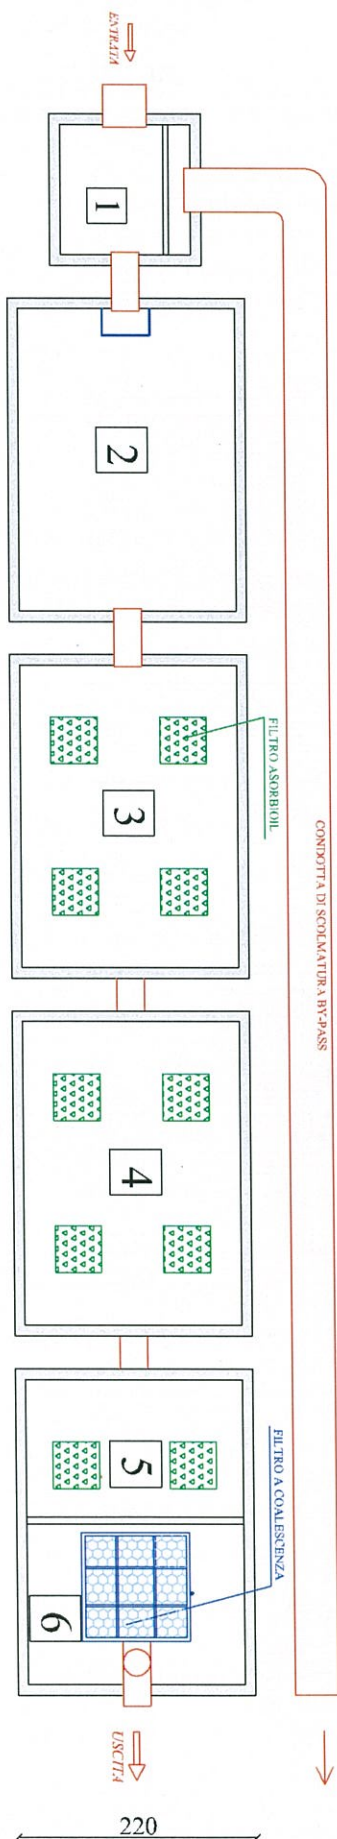

SEZIONE

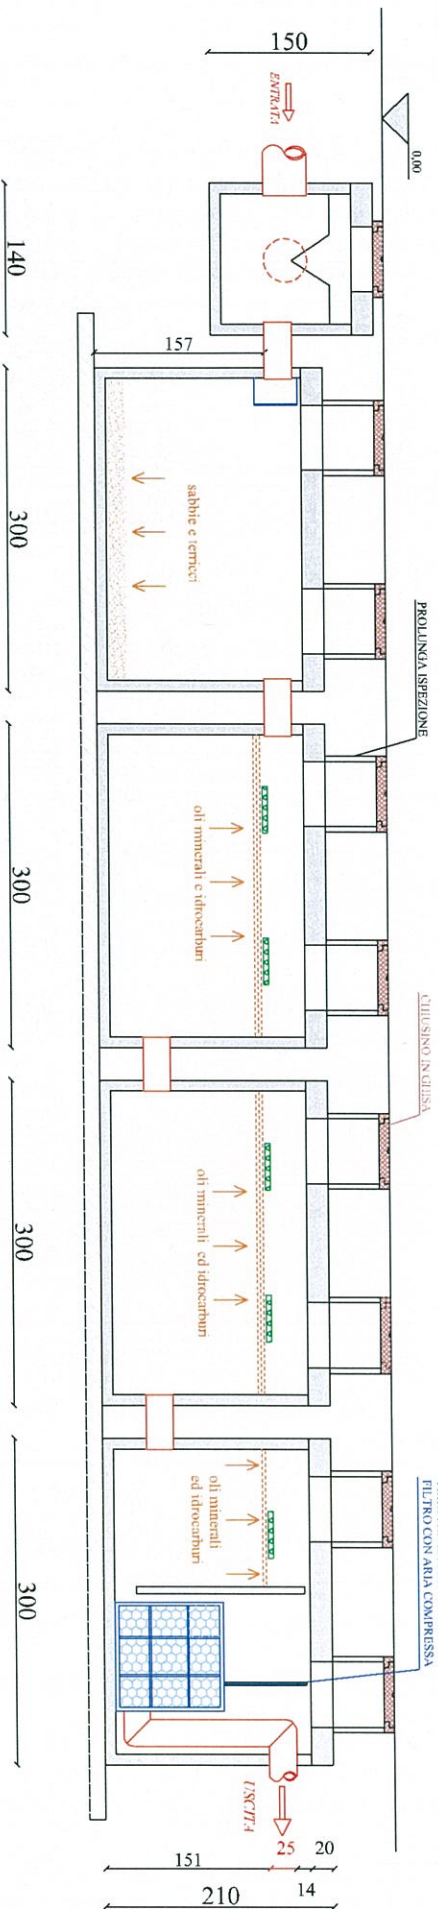

LEGENDA

- 1 POZZETTO SCOMMATORE
- 2 VASCA DISSABBIATORE
- 3 VASCHE DI DISOLEAZIONE GRAVIMETRICA PRIMARIA
- 4 VASCHE DI DISOLEAZIONE GRAVIMETRICA
- 5 VANO DI DISOLEAZIONE GRAVIMETRICA SECONDARIA
- 6 VANO DI FILTRAZIONE A COALESCENZA

Veneta Prefabbricati

CLIENTE:

N° offerta:

DISOLEATORE - DISSABBIATORE modello DD - 12500 - 4 S

Scala:

Disegnatore: Geom. Michele Frasson Rev.1: Data: 19.04.2010

Approvatore: Geom. Roberto Babbato Rev.2: Data:

Rev.3: Data:

Le misure sono espresse in centimetri