



PIANTA

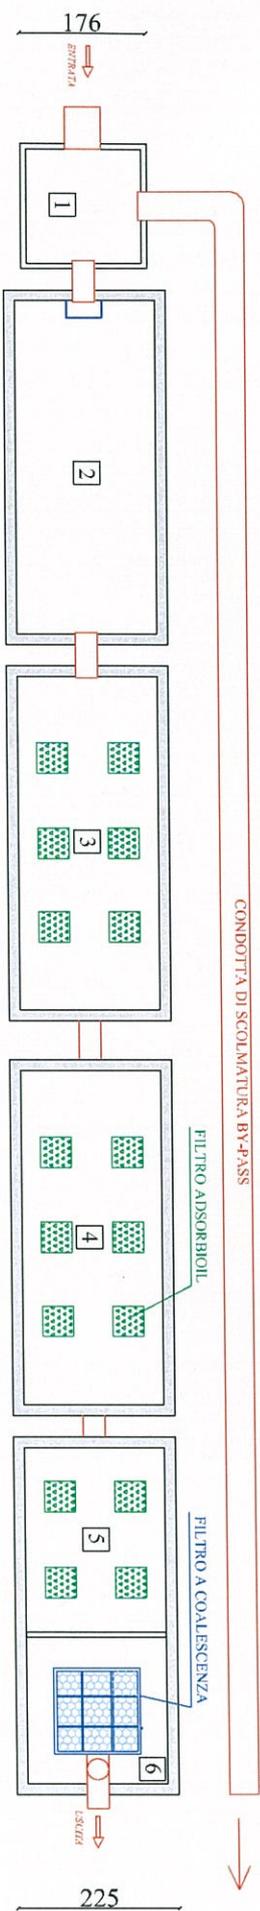

SEZIONE

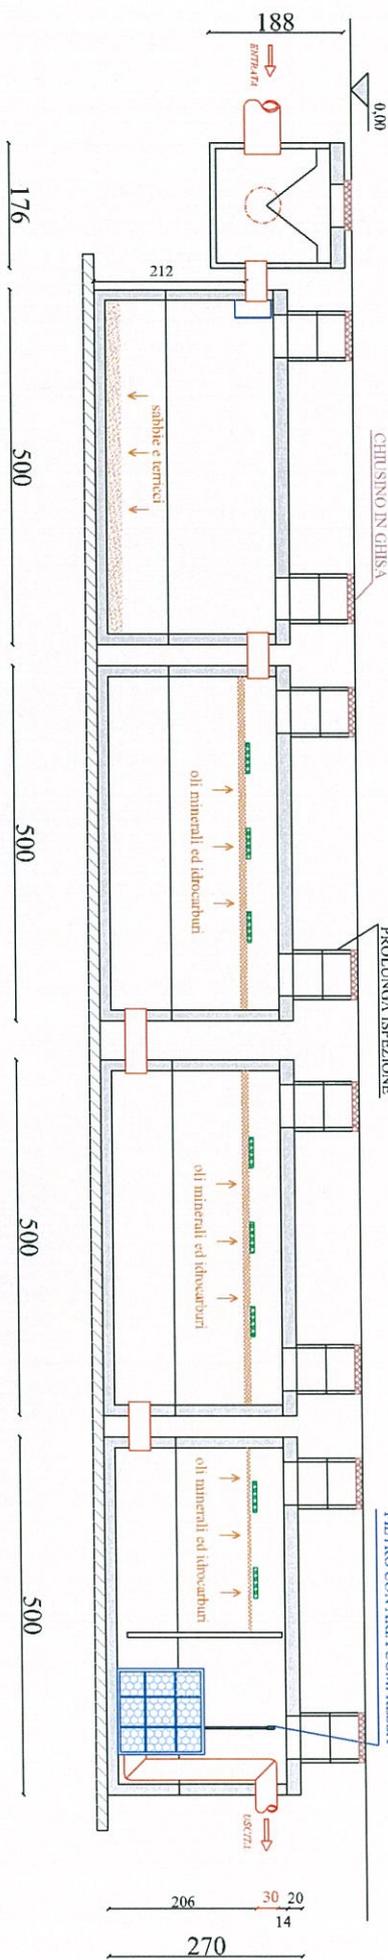

LEGENDA

- 1 POZZETTO SCOLMATORE
- 2 VASCA DISSABBIATORE
- 3 VASCOLE DI DISOLUZIONE GRAVIMETRICA PRIMARIA
- 4 VASCOLE DI DISOLUZIONE GRAVIMETRICA SECONDARIA
- 5 VANO DI DISOLUZIONE GRAVIMETRICA SECONDARIA
- 6 VANO DI FILTRAZIONE A COALESCENZA

Veneta Prefabbricati

CLIENTE:

N° offerta:

DISOLEATORE - DISSABBIATORE

cod. art. DD - 23000 - 4S

Scala:

Disegnatore: Geom. Michele Frassin
 Rev.0: Data: 19.11.2009

Approvatore: Geom. Roberto Babetto
 Rev.2: Data:

Rev.3: Data:

Le misure sono espresse in centimetri