



PIANTA

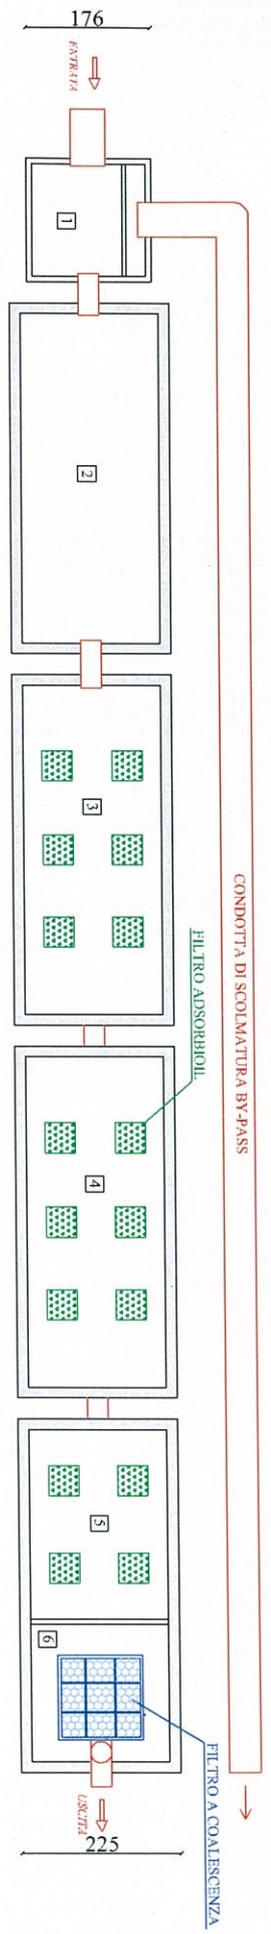

SEZIONE

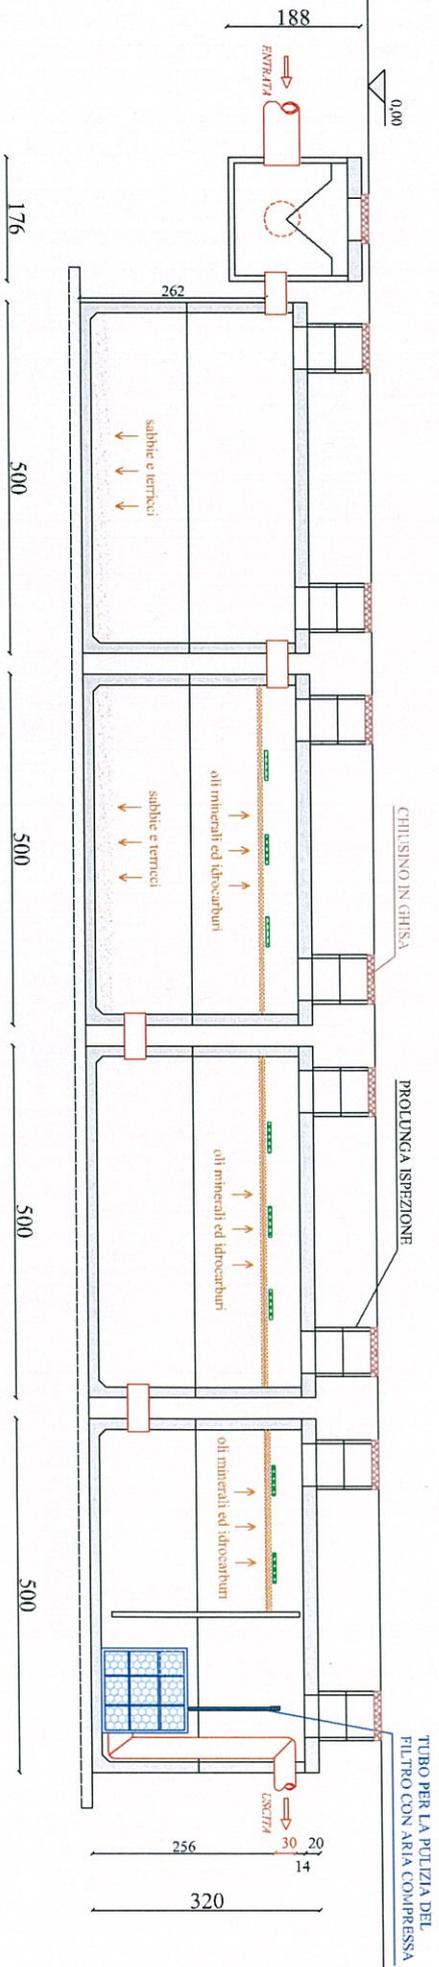

LEGENDA

- 1 POZZETTO SCOLMATTORE
- 2 VASCA DISSABBIATORE
- 3 VASCA COMBINATA DI DISOLEAZIONE GRAVIMETRICA PRIMARIA E DISSABBIATURA SECONDARIA
- 4 VASCA DI DISOLEAZIONE GRAVIMETRICA SECONDARIA
- 5 VANO DI DISOLEAZIONE GRAVIMETRICA SECONDARIA
- 6 VANO DI FILTRAZIONE A COALESCENZA

**Veneta Prefabbricati**

CLIENTE:		N° offerta:	
DISOLEATORE - DISSABBIATORE		Scala:	
Disegnato: Geom. Michele Frasson	Rev.1: Data: 19.04.2010	Approvato: Geom. Roberto Babbato	Rev.2: Data:
Rev.0: Data: 19.11.2009		Rev.3: Data:	

