



PIANTA

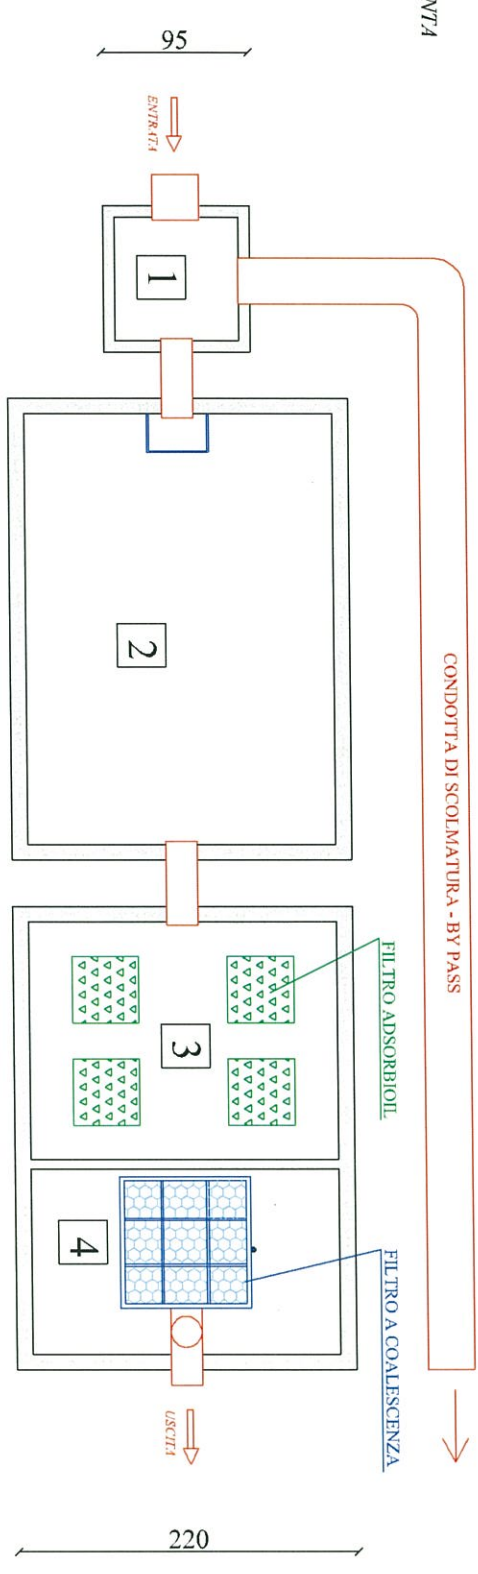

SEZIONE

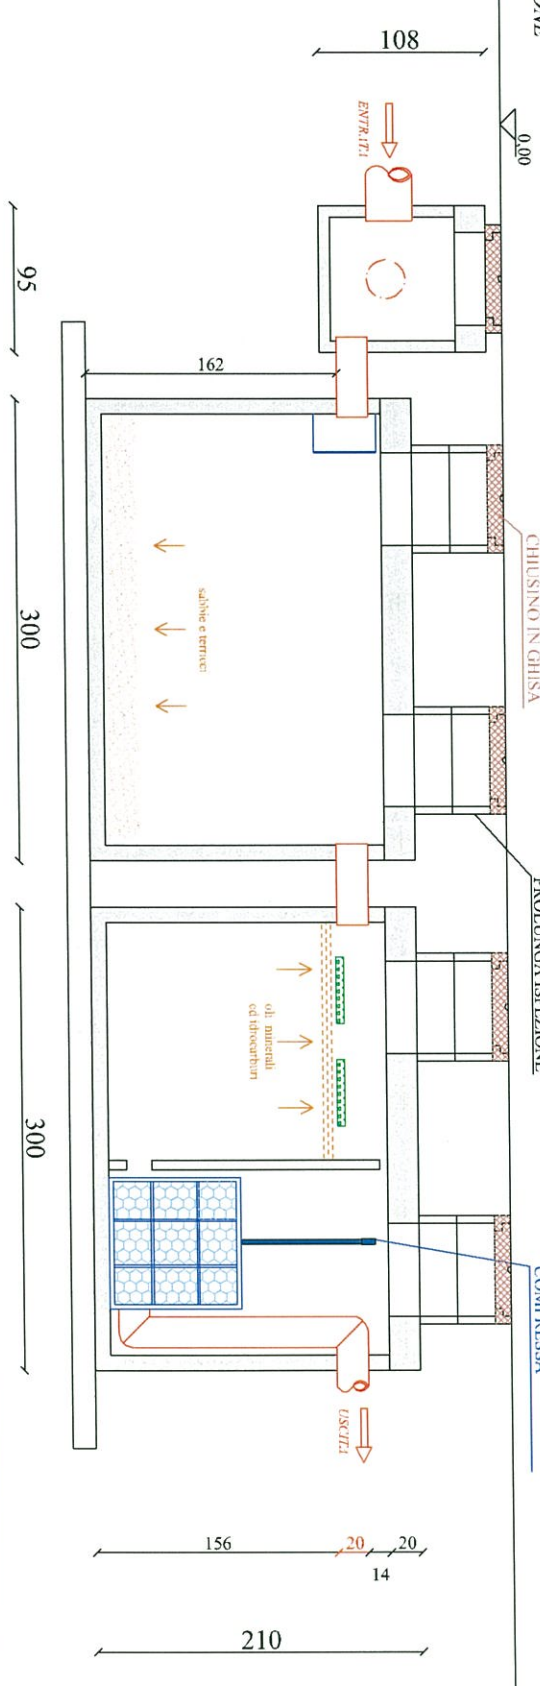

LEGENDA

- 1 POZZETTO SCOLMATORE
- 2 VASCA DISSABBIATORE
- 3 VANO DI DISOLEAZIONE GRAVIMETRICA
- 4 VANO DI FILTRAZIONE A COALESCENZA

Veneta Prefabbricati

CLIENTE:

N° offerta:

DISOLEATORE - DISSABBIATORE mod. DD - 5000 - 2 S

Scala:

Disegnatore: Geom. Michele Frasson	Rev. 1:	Data: 19.04.2010	Approvato: Geom. Roberto Babetto	Rev. 2:	Data:
Rev. 2:	Data: 19.11.2009	Rev. 3:	Data:	Rev. 3:	Data:

Le misure sono espresse in centimetri

