



PIANTA

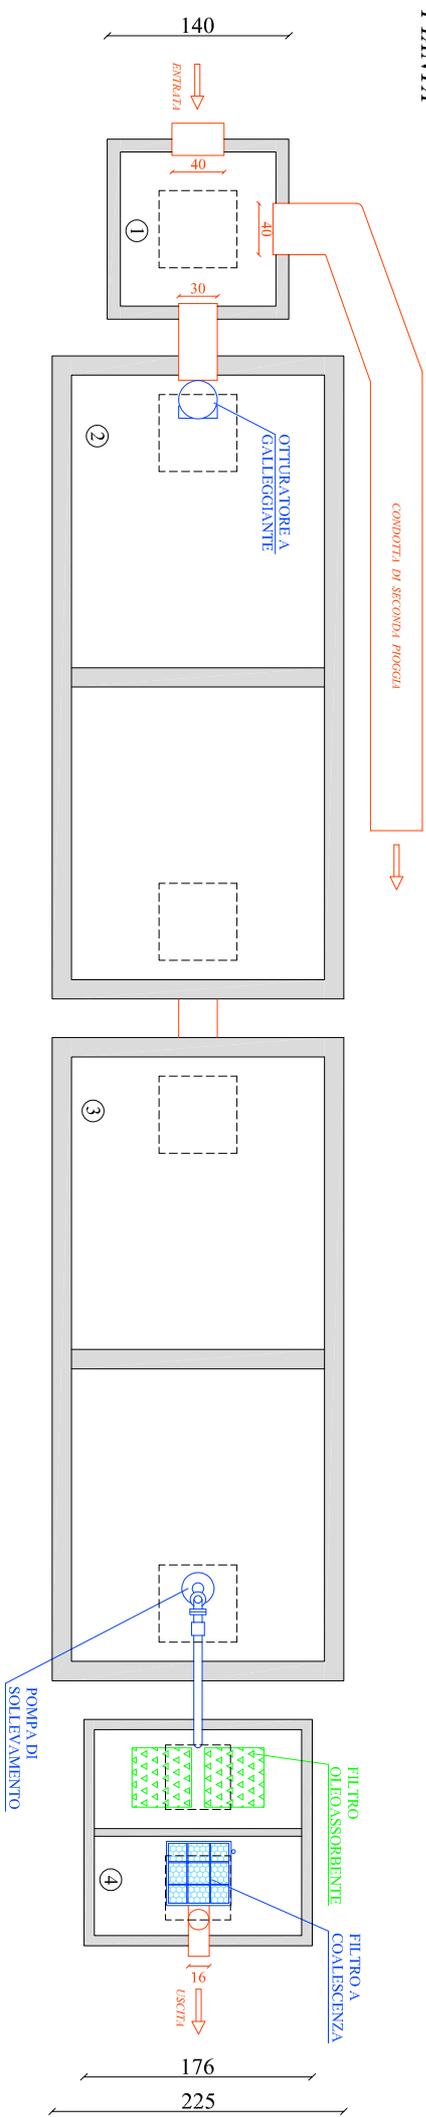

SEZIONE

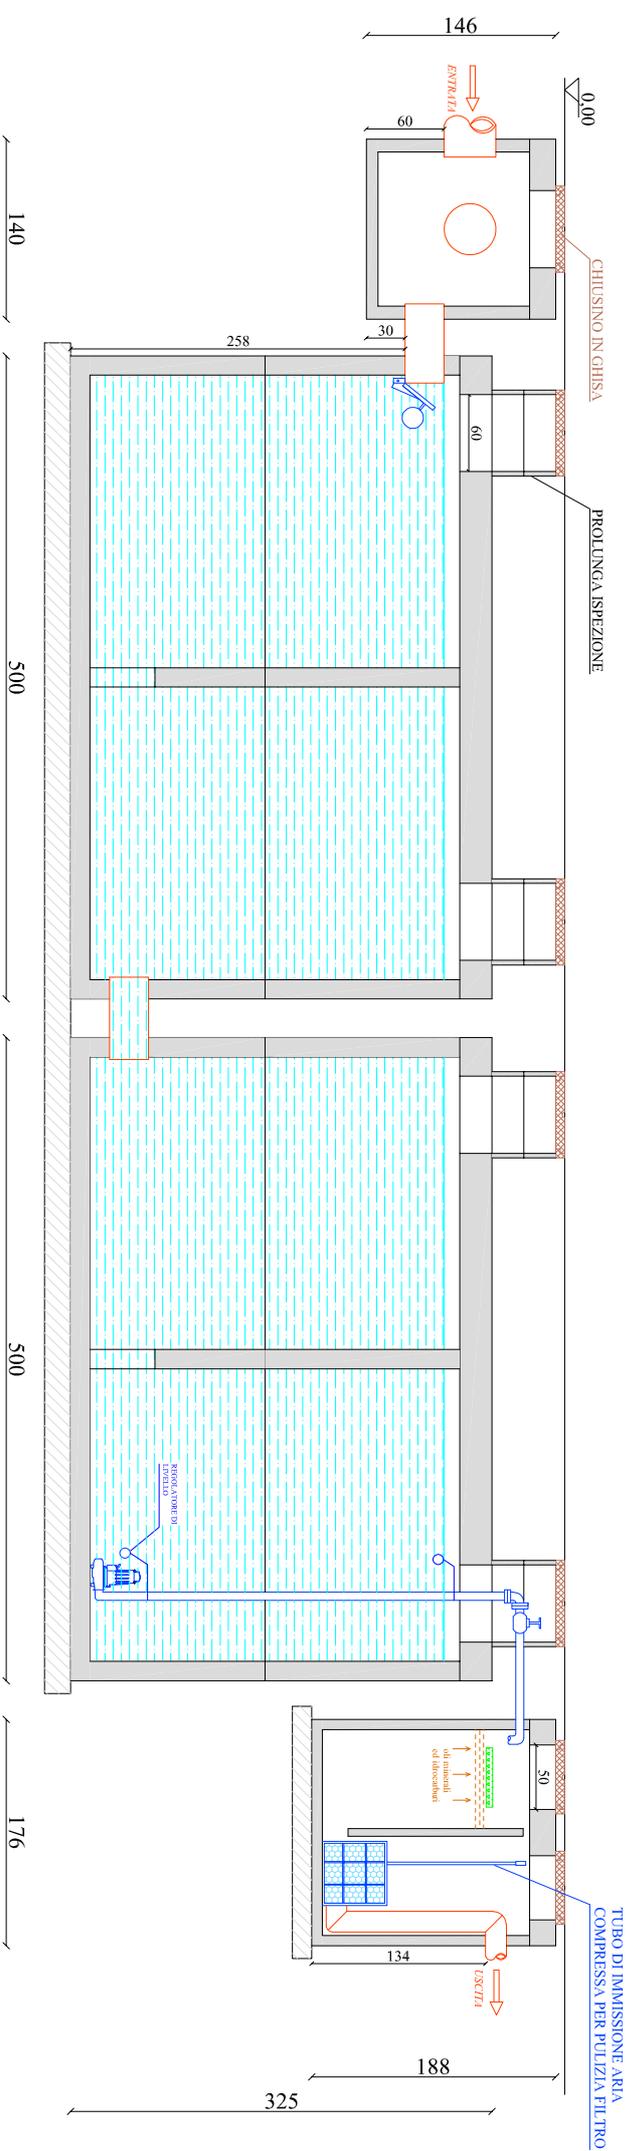

Le misure sono espresse in centimetri

LEGENDA

- 1 POZZETTO SELEZIONATORE (delle acque di prima pioggia da quelle di seconda pioggia)
- 2 VASCHE DI ACCUMULO ACQUE DI PRIMA PIOGGIA (volume utile complessiva mc 50,00)
- 3 VASCA DISOLEATORE
- 4



IMPIANTO DI TRATTAMENTO ACQUE DI PRIMA PIOGGIA mod. ECOP 10000 PAS